


REVITALIZACE ZELENĚ NA NÁVSI NENAKONICE
 SOUČASNÝ STAV 1:250

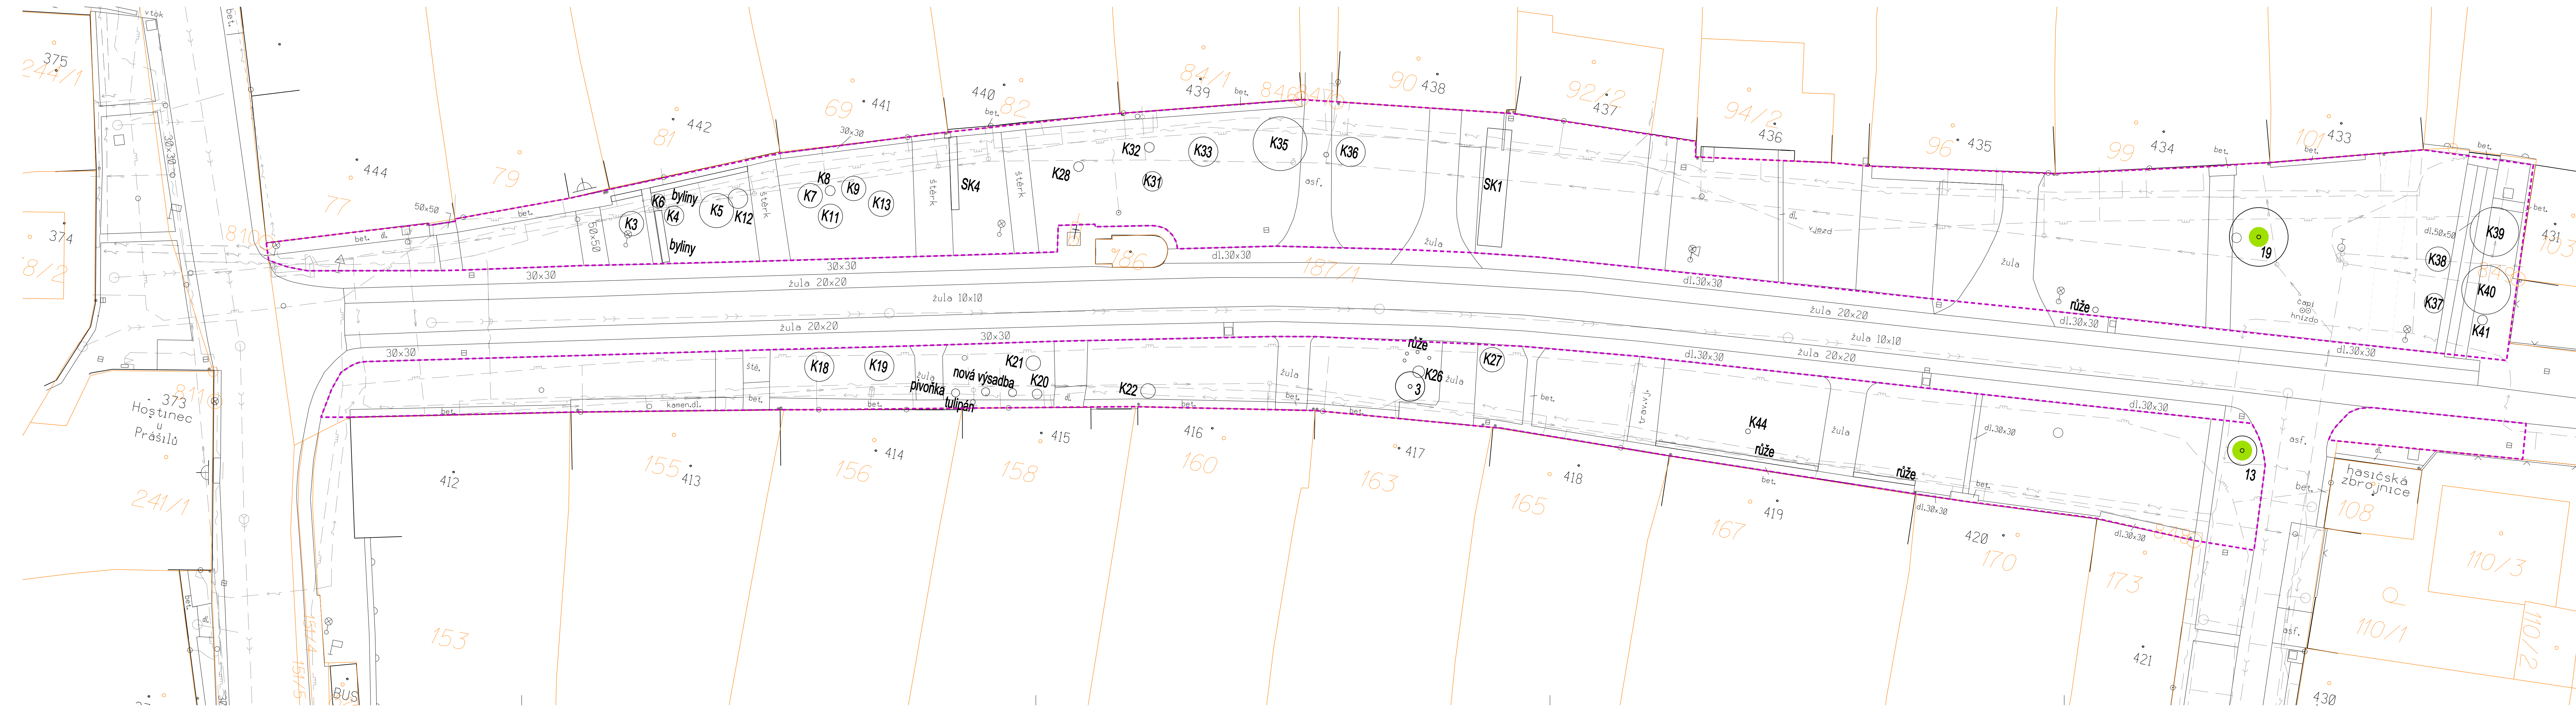


LEGENDA

- 1 stávající strom
- K1 stávající keř
- SK1 stávající keřová skupina
- NR1 stávající nárost
- 1 strom s péšební opatřením
- - - řešené území
- 157/1 hranice a čísla parcel v KN

STÁVAJÍCÍ INŽENÝRSKÉ SÍTĚ

- - - vedení NN
- - - plynovod
- - - vodovod
- - - kanalizace
- - - sdělovací vedení

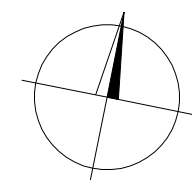

NÁVRHOVÁ A VÝKONOVÁ ING. A. VRÁNOVÁ, Mgr. L. VRÁNA, Ž. GABRIELOVÁ INVESTOR: Obec Věrovany, Rakodvny 325, 783 75 Věrovany LOKALITA: k.ú. Věrovany		COPOVÝ PRŮJEKTANT ING. ALENA VRÁNOVÁ	Ateliér LIST Landscape Architecture Zásedlý 41, 788 05 Koryčany Mobil: 729 203 969 E-mail: vranovalena@seznam.cz
REVITALIZACE ZELENĚ NA NÁVSI NENAKONICE		FORMÁT: 6x44 DATUM: 7/2020 STUPEŇ: DPS PROFESE: KRAJ. ARCH.	ZAKÁZKA ČÍSLO: 10/2020 MĚŘÍTKO: 1:250 Č. VÝKRESU: D2.1
SOUČASNÝ STAV			