


REVITALIZACE ZELENĚ NA NÁVSI NENAKONICE

OSAZOVACÍ PLÁN 1:250

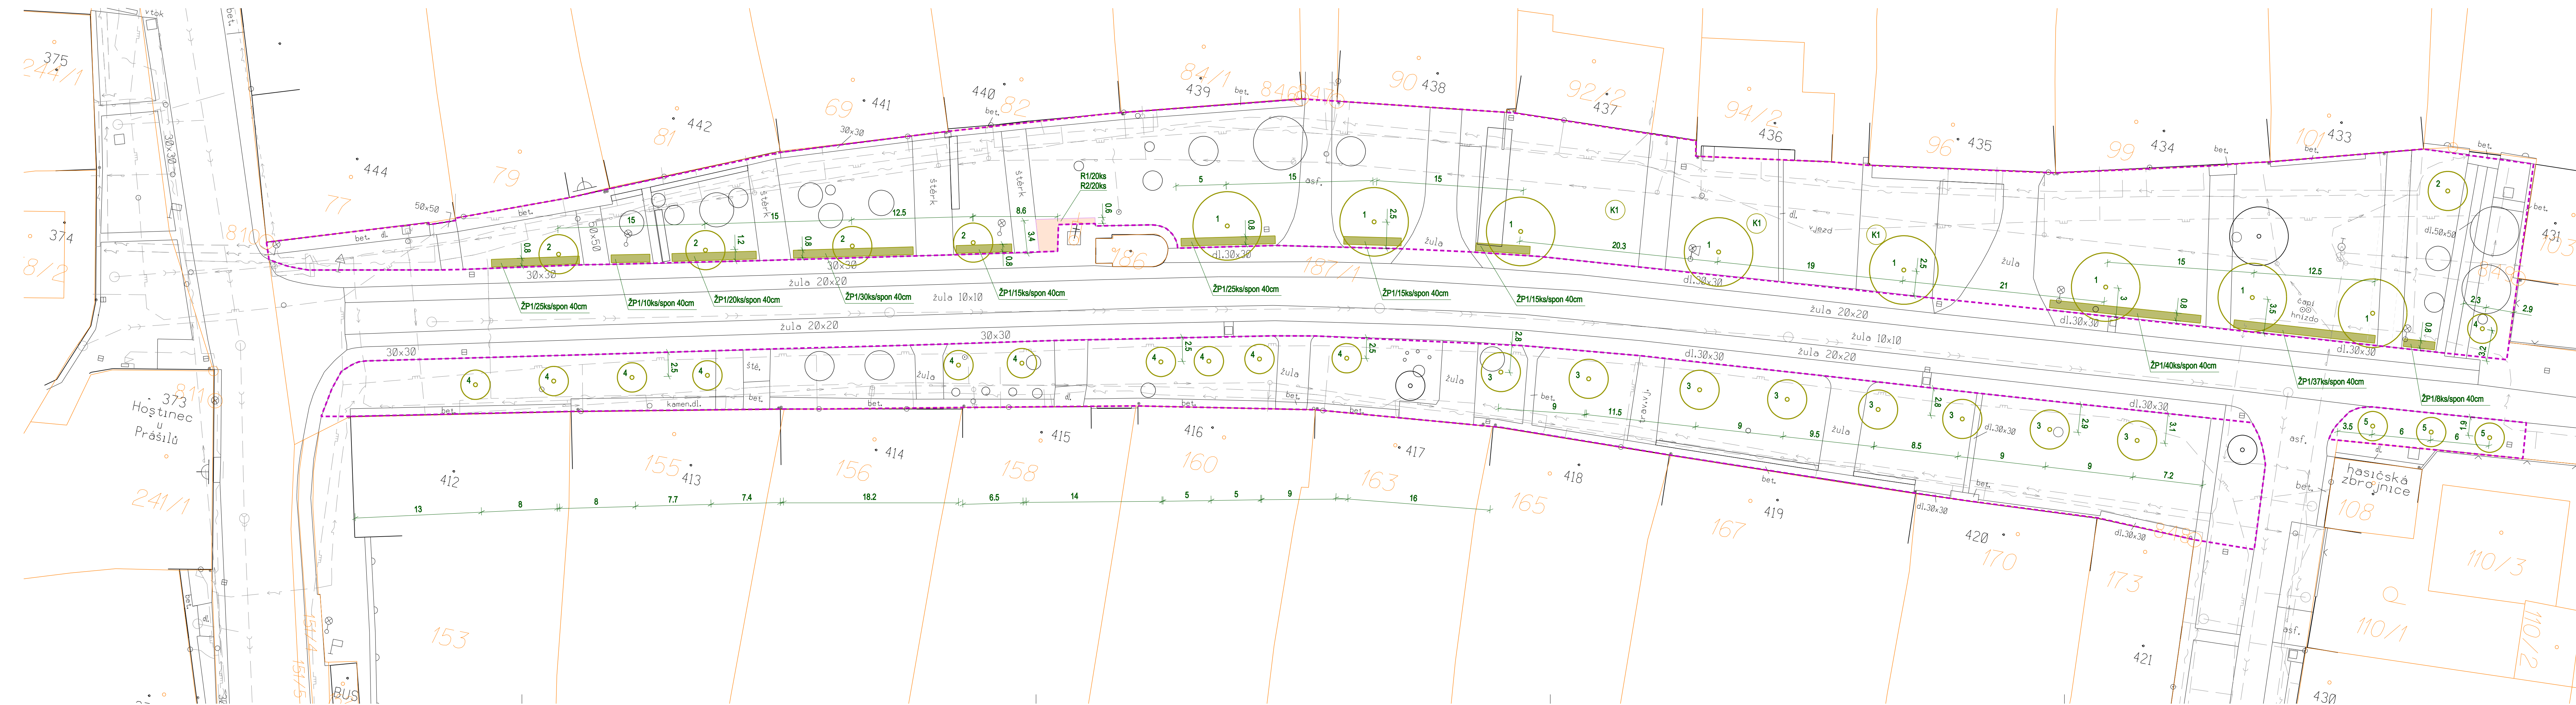


LEGENDA

- 1 navrhovaný strom
- K1 navrhovaný keř
- ŽP1 navrhované živé ploty (druh/počet ks/spon)
- R1 navrhované trvalky (druh/počet ks)
- - - řešené území
- hranice a čísla parcel v KN

STÁVAJÍCÍ INŽENÝRSKÉ SÍTĚ

- vedení NN
- plynovod
- vodovod
- kanalizace
- sdělovací vedení

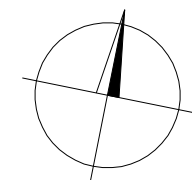

NÁVRHOVÁ A VYPRACOVÁ ING. A. VRÁNOVÁ, Mgr. L. VRÁNA, Ž. GABRIELOVÁ INVESTOR: Obec Věrovany, Rakoděvy 325, 783 75 Věrovany LOKALITA: k.ú. Věrovany		OPOVĚŘENÝ PROJEKTANT ING. ALENA VRÁNOVÁ		Součtový systém JTSK, výškový systém Spv (+ 200m)	
REVITALIZACE ZELENĚ NA NÁVSI NENAKONICE OSAZOVACÍ PLÁN		FORMÁT: A4 DATUM: 7/2020 STUPEŇ: DPS PROFESE: KRAJ. ARCH. ZAKÁZKA ČÍSLO: 10/2020 MĚŘÍTKO: 1:250		Ateliér LIST Landscape Architecture Zásedlý 41, 788 05 Koryčany Mobil: 728 203 665 E-mail: vranova-elena@ssezram.cz	
				Č. výnosu: D3.1	